


POZIOM PARTERU - SKALA 1:100



POZIOM PIĘTRA - SKALA 1:100

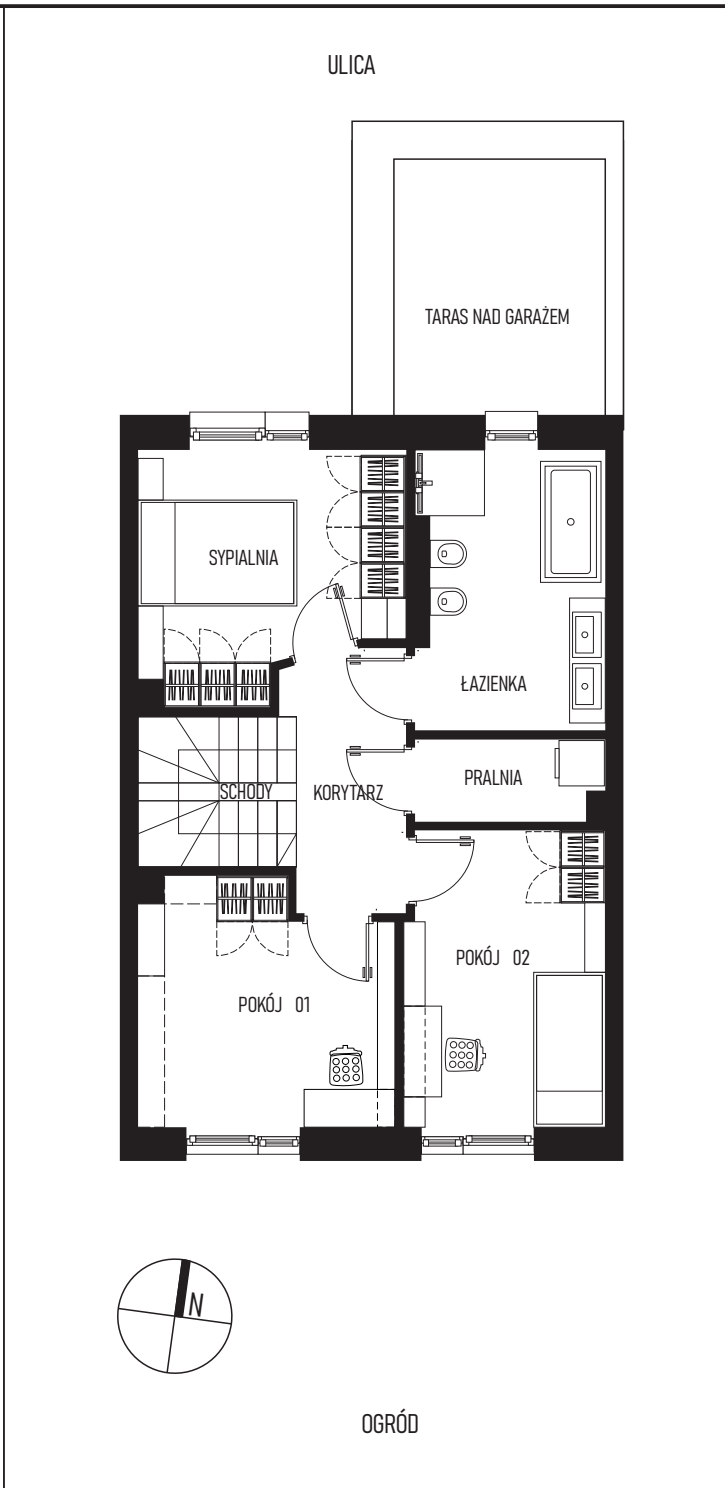

KARTA LOKALOWA

ARP

ARCHITEKTONICZNE BIURO PROJEKTOWE
ul. Starobielawska 23 Wrocław 54 - 061

e-mail: robert@smolakowski.pl tel. 507 189 636

SMOLAKOWSKI

BUDOWA ZESPOŁU PIĘCIU DOMÓW JEDNORODZINNYCH DWULOKALOWYCH W ZABUDOWIE SZEREGOWEJ

dz. nr 314/5, AM6, obręb 0035 MAŚLICE, Wrocław
ULICA LUBELSKA / BIŁGORAJSKA

PRZEDSIĘBIORSTWO HANDLOWE RAMI
ul. OSTROWSKIEGO 30/344, 53-238 WROCŁAW

B1

LOKAL

PARTER			
0.1.	PRZEDPOKÓJ	PLYTKI GRESOWE	4,48 m2
0.2.	KORYTARZ	PLYTKI GRESOWE	4,68 m2
0.3.	TOALETA/KOTŁOWNIA	PLYTKI GRESOWE	2,79 m2
0.4.	KUCHNIA	PLYTKI GRESOWE	9,04 m2
0.5.	JADALNIA	DESKI	8,56 m2
0.6.	SALON	DESKI	12,51 m2
0.7.	SCHODY	DESKI	2,34 m2
0.8.	GARAŻ	PLYTKI GRESOWE	17,10 m2
RAZEM PARTER			61,50 m2
0.9.	TARAS		18,30 m2

PIĘTRO			
1.1.	SCHODY	DESKI	2,34 m2
1.2.	SYPIALNIA	DESKI	10,31 m2
1.3.	ŁAZIENKA	PLYTKI GRESOWE	8,97 m2
1.4.	PRALNIA	PLYTKI GRESOWE	2,68 m2
1.5.	POKÓJ	DESKI	10,47 m2
1.6.	POKÓJ	DESKI	10,50 m2
1.7.	KORYTARZ	DESKI	5,50 m2
RAZEM PIĘTRO			50,77 m2
1.8.	TARAS		8,97 m2

- USYTUOWANIE LOKALU MIESZKALNEGO W ZESPOLE BUDYNKÓW
- POWIERZCHNIA PRZYNALEŻNA DZIAŁKI DO LOKALU
- WEJŚCIE DO LOKALU
- B1** OZNACZENIE LOKALU



LOKALIZACJA - SKALA 1:1000